

CRNA GORA  
OPŠTINA PLJEVLJA  
Sekretarijat za uređenje prostora  
Broj : 364-UP/I-475/2019-2  
Pljevlja, 10.09.2019. godine.

Sekretarijat za uređenje prostora Opštine Pljevlja, nadležan u smislu člana 10. Odluke o organizaciji i načinu rada lokalne uprave Opštine Pljevlja ( "Sl. list CG" – opštinski propisi br.1/19) rješavajući po zahtjevu **DRAGAŠEVIĆ VASA** kojim je tražio izdavanje odobrenja za korišćenje javne površine za postavljanje konzervatora za sladoled u ul. Dr. Sava Dimitrijevića, na kat. parceli br. 1611 KO Pljevlja, na osnovu čl. 5, 15. i 16. Odluke o privremenim objektima („Sl. list CG”-opštinski propisi br. 27/15) i čl. 18. ZUP-a ( "Sl. list CG " , br. 56/14, 20/15, 40/16, 37/17 ), **donosi**

### **RJEŠENJE**

**ODOBRAVA SE DRAGAŠEVIĆ VASU** korišćenje javne površine za postavljanje konzervatora za sladoled radi obavljanja trgovinske djelatnosti, na kat. parceli br. 1611 KO Pljevlja (**I zona**), u ul. Dr. Sava Dimitrijevića, u površini od  $P = 1,00 \text{ m}^2$ .

Korišćenje javne površine za postavljanje konzervatora za sladoled odobrava se u vremenskom periodu od 21.08.2019. do 30.09.2019. godine.

Pri korišćenju javne površine korisnik je dužan održavati komunalni red, a nakon isteka roka za koje je odobreno privremeno korišćenje javne površine imenovani je dužan istu dovesti u prvobitno stanje u roku od 7 dana.

### **Obrazloženje**

**DRAGAŠEVIĆ VASO**, JMBG [ul. Podgorička br. 41], obratio se Sekretarijatu za uređenje prostora Opštine Pljevlja zahtjevom broj : 364-UP/I -475/2019-1 od 21.08.2019. godine kojim je tražio da mu se odobri korišćenje javne površine za postavljanje konzervatora za sladoled radi obavljanja trgovinske djelatnosti na lokaciji iz dispozitiva rješenja.


Postupajući po zahtjevu, ovaj organ je izdao skicu za kat. parcelu br. 1611 KO Pljevlja i utvrdio da su ispunjeni uslovi iz čl. 5, 15. i 16. Odluke o privremenim objektima ( „ Sl. list CG ” – opštinski propisi br. 27/15 ) za donošenje traženog rješenja pa je odlučeno kao u dispozitivu rješenja.

Taksa po ovom rješenju iznosi 10,00 eura u skladu sa tarifnim brojem 22. Odluke o lokalnim administrativnim taksama ( "Sl. list CG – opštinski propisi " , br. 30/12) i istu je podnosilac zahtjeva uplatio.

**UPUTSTVO O PRAVNOJ ZAŠTITI:** Protiv ovog rješenja može se izjaviti žalba Glavnom administratoru opštine Pljevlja u roku 15 dana od dana dostavljanja, a preko ovog organa. Žalba se taksira sa 5,00 € administrativne takse.

### **Ob r a d i l a :**

**Majda Osmankadić**

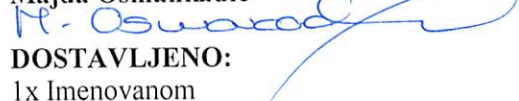

### **DOSTAVLJENO:**

- 1x Imenovanom
- 1x Sekretarijatu za uređenje prostora
- 1x Upravi lokalnih javnih prihoda
- 1x Komunalnoj policiji
- 1x Sekretarijatu za inspeksijske poslove
- 1x Informacionom centru
- 1x Sekretarijatu za privredu
- 1x Uz predmet
- 1x a/a


**V.D.SEKRETARA**

**Mira Čolović**



# SKICA

korišćenje javne površine za  
postavljanje kondezatora za sladoled  
kat. parc .1611 K.Đ. Pljevlja  
korisnik: Dragašević Vaso  
P=1.00m<sup>2</sup>

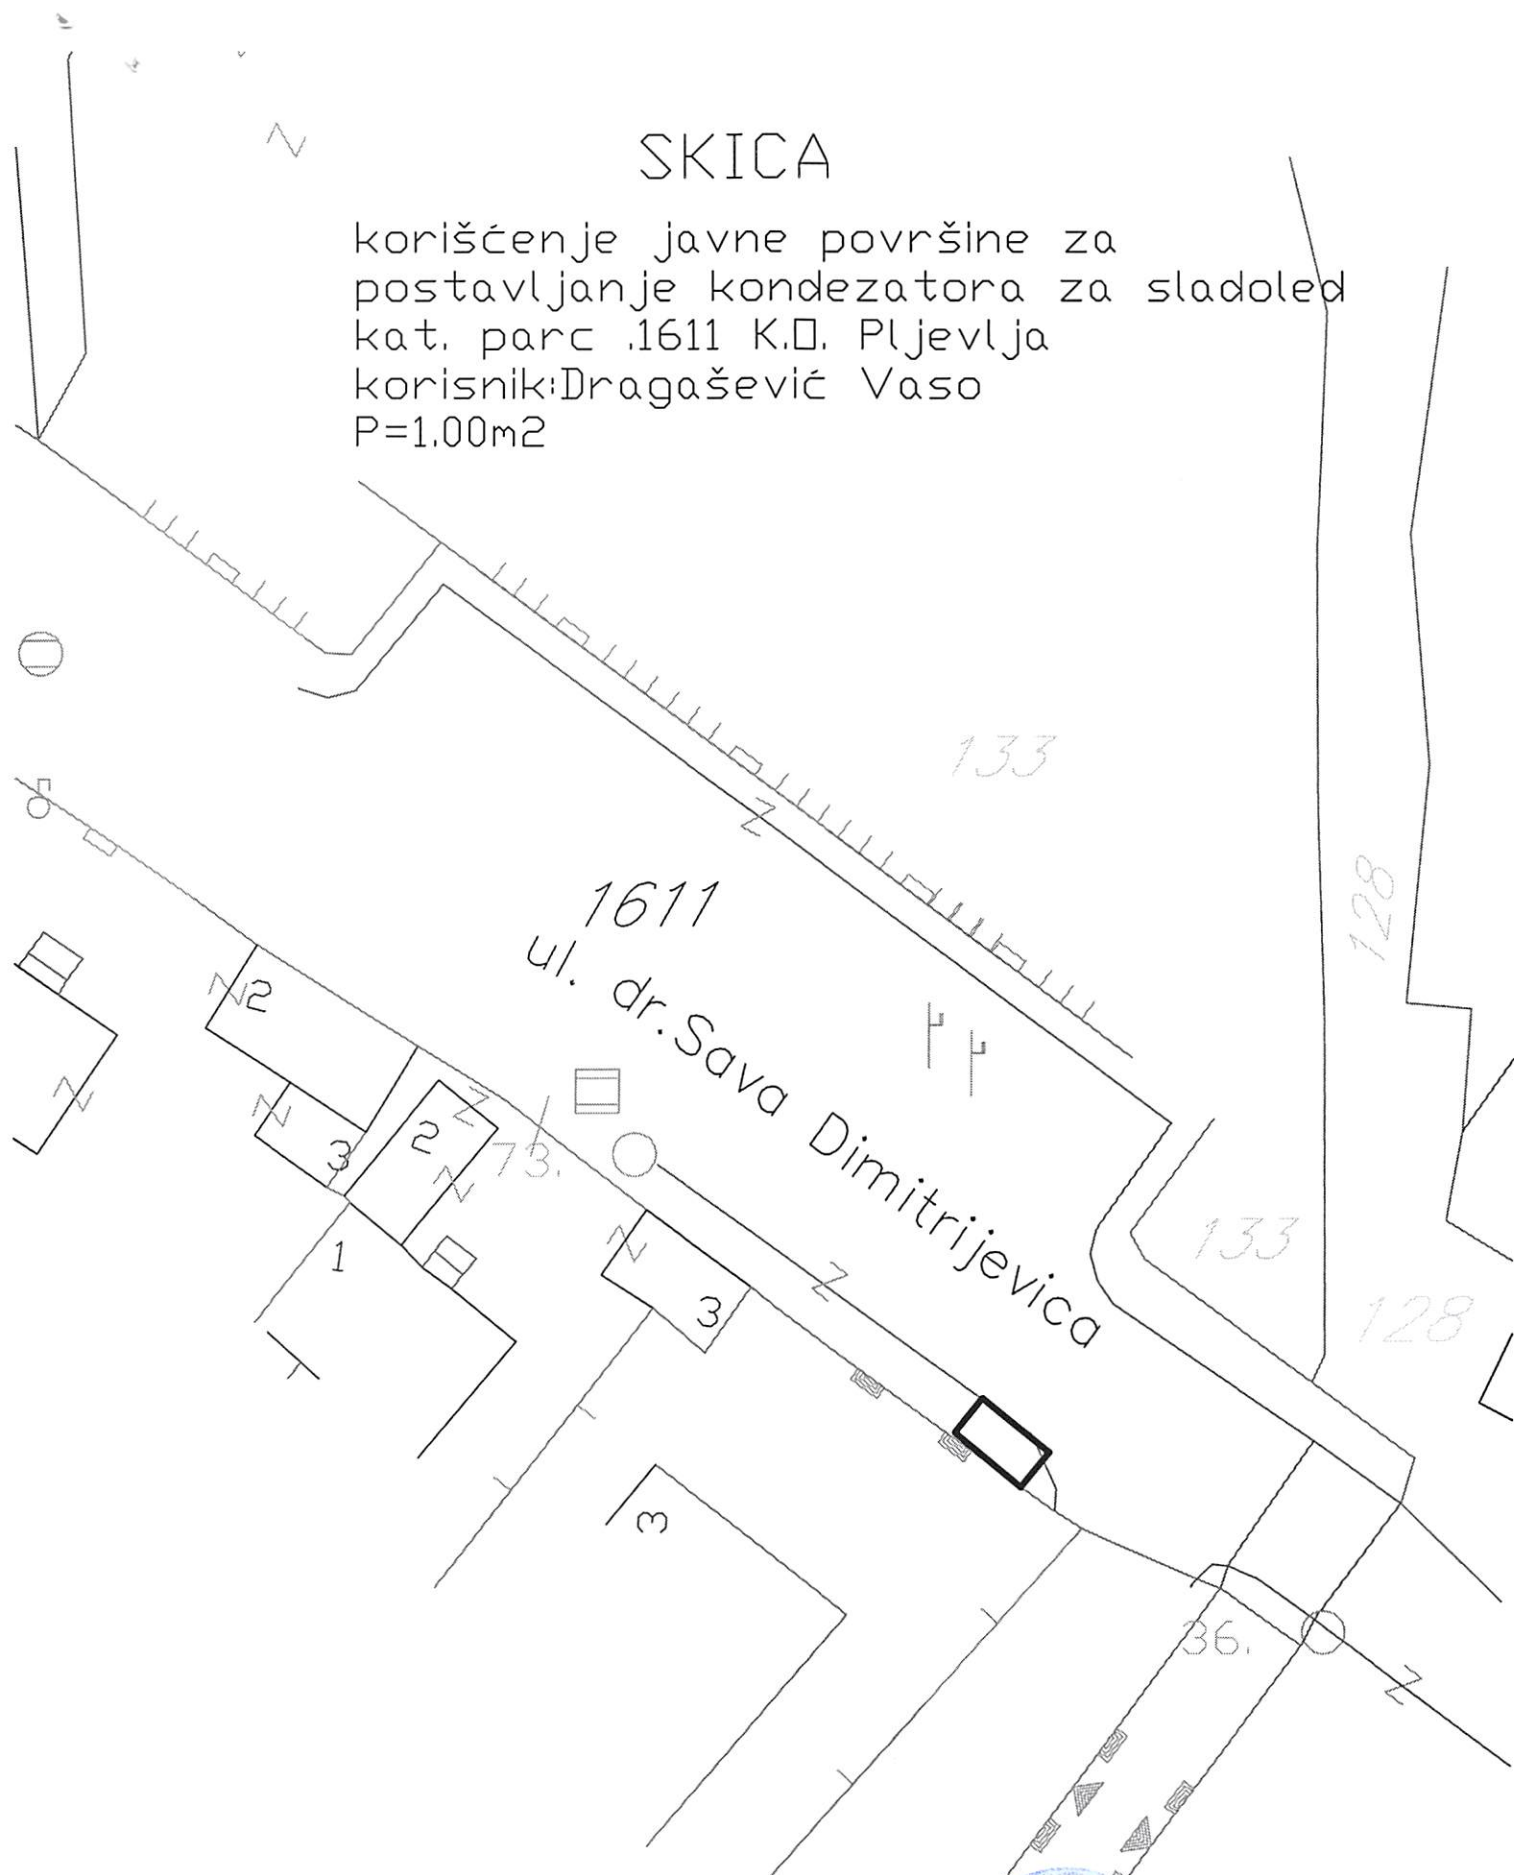

Pljevlja, 09.09.2019. god



obradila:  
Svetlana Mazalica